



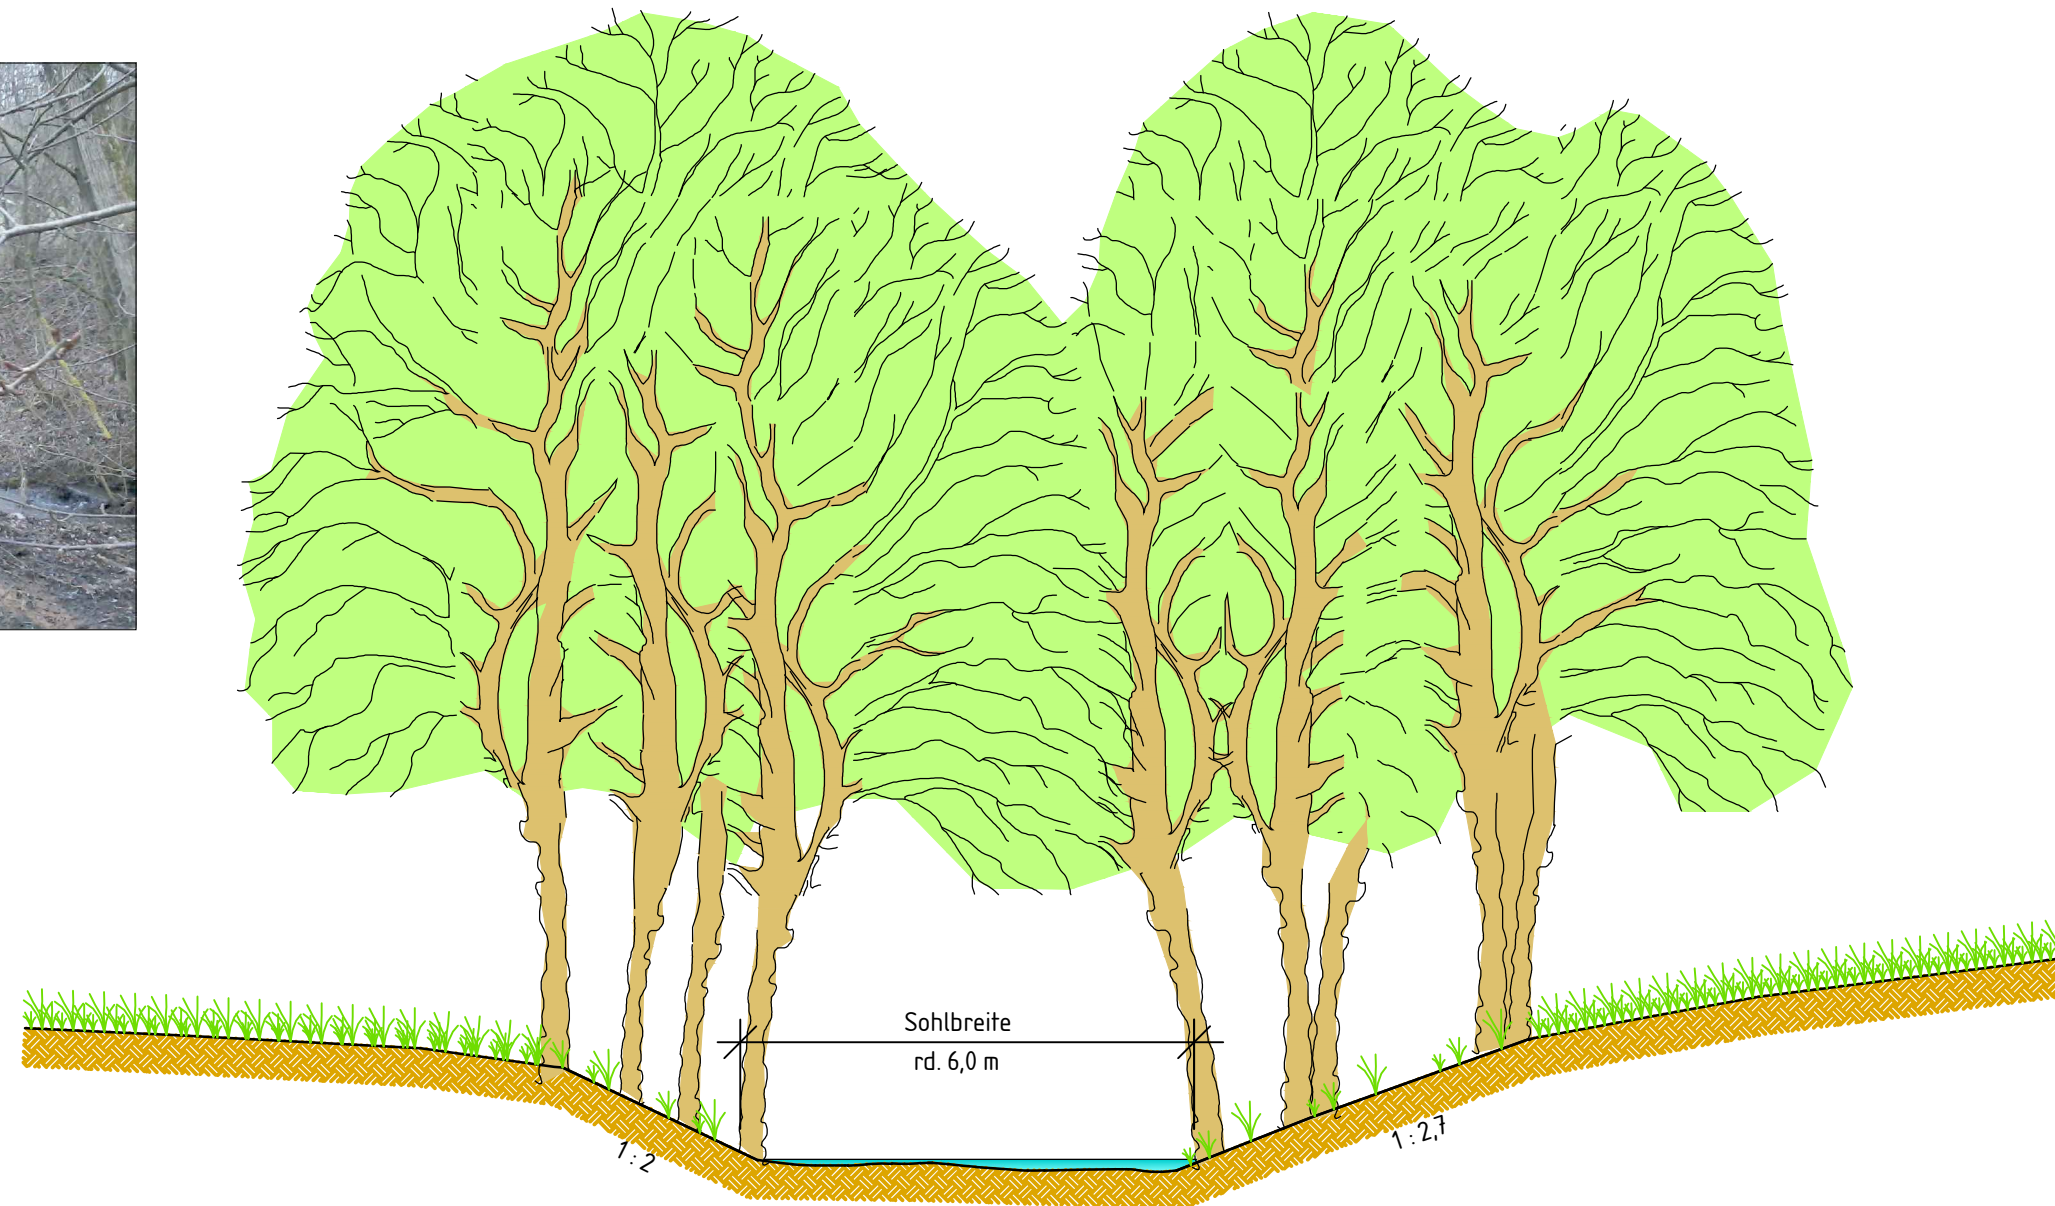


Querprofil "Referenzbereich Schrupfbach"

-1+150.000-

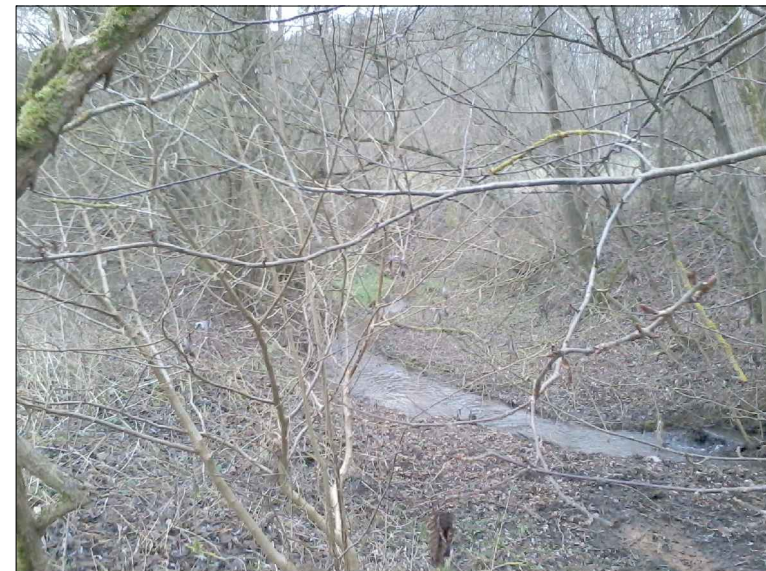

Vorabzug

INDEX	ART DER ÄNDERUNG	DATUM	NAME
Projekt: Renaturierung des oberen Schrupfbaches und eines Teilabschnittes des Mörzer Baches			
 Ingenieurgesellschaft Dr. Siekmann + Partner mbH		56743 Thür • Segbachstraße 9 • Tel.: 02652/9398-0 55469 Simmern • Vor dem Tor 11 • Tel.: 06761/9186-0 56457 Westerburg • An der Hofwiese 13 • Tel.: 02663/9422-0	
Verbandsgemeinde Maifeld Marktplatz 4-6 56751 Polch		Ausführungsplanung	Maßstab: 1 : 100
Planbezeichnung: Referenzbereich Schrupfbach - Querprofil und Fotos -		Bearb.: F.Weber	Datum: 06.03.2015
		Gez.: R.Marx	Pr. Nr.: 14 109
		Gepr.: F.Weber	Anl. Nr.: 6
Der Bauherr:		Aufgestellt:	